


Περ.15
to Pav.

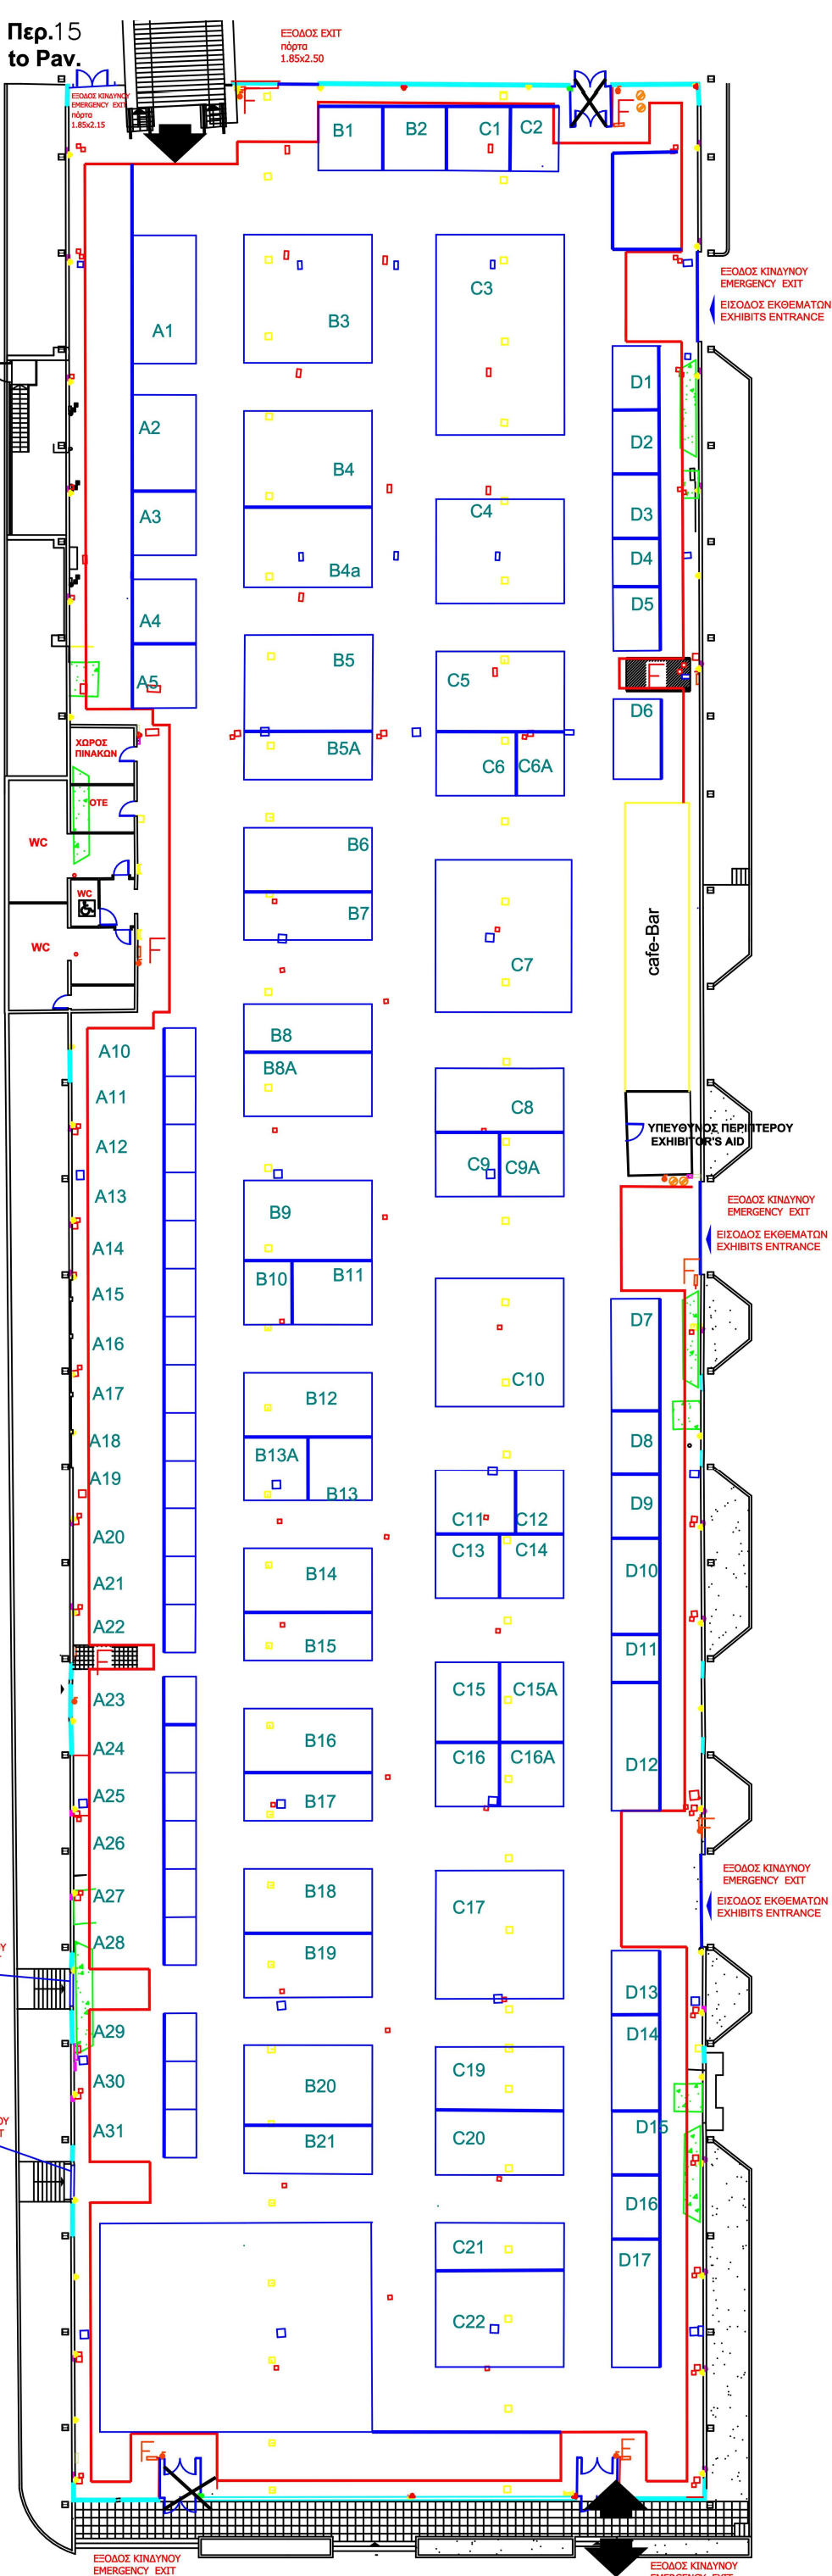

ΕΙΣΟΔΟΣ ΕΠΙΣΚΕΠΤΩΝ
VISITORS ENTRANCE



Philoxenia
HELEXPO



37th INTERNATIONAL TOURISM EXHIBITION

18-20/11
2022

THESSALONIKI INTERNATIONAL
EXHIBITION & CONGRESS CENTRE

ΠΕΡΙΠΤΕΡΟ
PAVILION
ΚΛΙΜΑΚΑ 1:400
SCALE

13

Ξενοδοχεία - Hotels
Τουριστικά Γραφεία - Travel Agencies
Tour Operators
Τουριστικές Υπηρεσίες - Tourism Services
Αεροπορικές Εταιρείες - Air companies
Ενοικιάσεις Αυτοκινήτων - Car Rental Companies
Μεταφορές - Transportation

ΚΤΙΡΙΟ Νο 13
ΙΣΟΓΕΙΟ
ΚΛΙΜΑΚΑ 1:400
ΣΤΟΙΧΕΙΑ ΚΤΙΡΙΟΥ
ΣΙΔΗΡΟΚΑΤΑΣΚΕΥΗ
ΘΕΡΜΑΝΣΗ ΨΥΞΗ
ΗΛΕΚ. 380/220
ΩΦ. ΕΜΒΑΔΟ 5188.10 Μ2
ΕΠΙΤΡ. ΒΑΡΟΣ 750 Kg/ m2
ΥΨΟΣ : 5.50
max ΥΨΟΣ Κατω από τους
ΑΕΡΑΓΩΓΟΥΣ 3,50 μέτρα

Pavilion No 13
Ground floor
Steel Structure.
Cooling & Heating.
Operating power 380/220 V.
Permitted weight 750 kG/m2

ΗΛΕΚΤΡΟΛΟΓΙΚΟΙ ΠΙΝΑΚΕΣ, ΚΛΙΜΑΤΙΣΤΙΚΕΣ ΜΟΝΑΔΕΣ, ΠΥΡΟΣΒΕΣΤΙΚΕΣ ΦΩΛΙΕΣ & ΕΙΣΟΔΟΣ ΚΙΝΔΥΝΟΥ ΝΑ ΕΙΝΑΙ ΠΡΟΣΒΑΣΙΜΕΣ!
ELECTRICAL BOXES, AIRCONDITION FIRE EXTINGUISHER & EMERGENCY EXITS MUST BE ACCESSIBLE!

• ΠΡΙΖΑΔΗ
• ΠΡΙΖΑΔΗ 1
• ΠΡΙΖΑΟΤΕ
• ΔΙΑΚΟΠΤΗΣ
• ΠΥΡΟΣΒΕΣΤΙΚΟΣ ΣΥΝΑΓΕΡΜΟΣ
• ΦΡΕΑΤΙΟ ΑΠΟΧΕΤΕΥΣΗΣ
• ΦΡΕΑΤΙΟ ΔΕΗ
• ΦΡΕΑΤΙΟ ΝΕΡΟΥ
• ΦΡΕΑΤΙΟ ΝΕΚΡΟ
• ΦΡΕΑΤΙΟ ΟΤΕ
• ΦΡΕΑΤΙΟ ΟΤΕ-ΝΕΡΟΥ
• ΠΙΝΑΚΑΣ ΔΕΗ
• ΤΡΟΧΗΛΑΤΟΣ ΠΥΡΟΣΒΕΣΤΗΡΑΣ
• ΠΑΡΟΧΗ ΑΠΟΧΕΤΕΥΣΗΣ
• ΠΑΡΟΧΗ ΡΕΥΜΑΤΟΣ
• ΠΑΡΟΧΗ ΝΕΡΟΥ
• ΤΗΛΕΦΩΝΙΚΟΣ ΘΑΛΑΜΟΣ
• ΠΥΡΟΣΒΕΣΤΙΚΗ ΦΩΛΙΑ
• ΑΕΡΑΓΩΓΟΣ
• ΣΤΑΘΜΟΣ ΕΡΓΑΛΕΙΩΝ

ΓΡΑΦΕΙΟ ΥΠΕΥΘΥΝΟΥ
HALL MANAGER
ΤΗΛ. 2310/291512
FAX 2310/291578

TECHNICAL DETAILS
■ HOUSING FOR WATER SUPPLY AND SEWERAGE
■ HOUSING FOR ELECTRIC POWER
■ ELECTRICAL BOXES
■ FIRE EXTINGUISHER
■ FIRE EXTINGUISHER ON WHEELS
■ TELEPHONE LINES
■ ELECTRICAL POWER OUTLET
■ TELEPHONE CONNECTOR
max HEIGHT 5.50m
max height under air duct 3.50m
loading area 5188.10m2
■ AIR DUCT