


PHILOXENIA  
FORUM & OPEN STAGE  
PAV.14

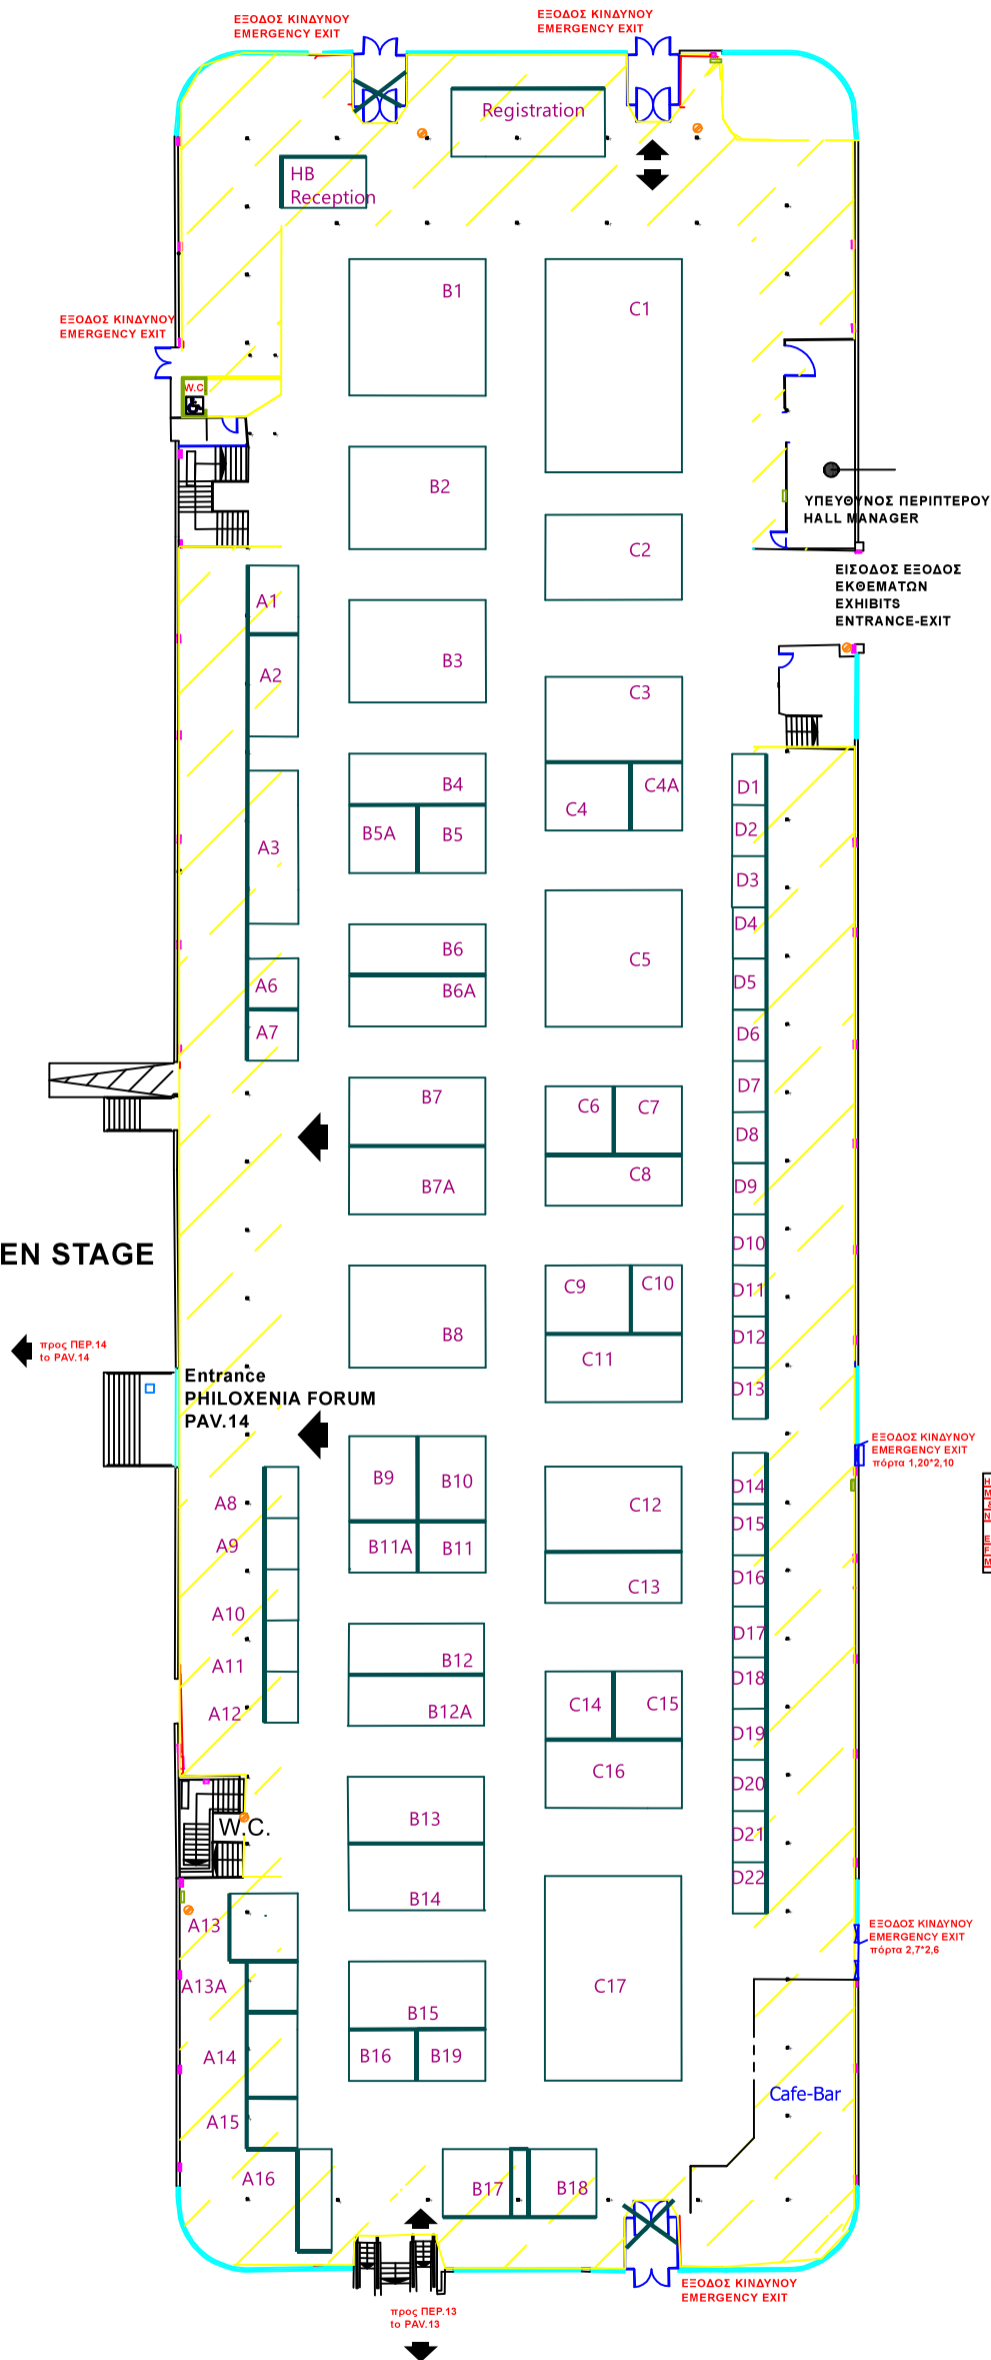

**Philoxenia**  
HELEXPO



38η ΔΙΕΘΝΗΣ ΕΚΘΕΣΗ ΤΟΥΡΙΣΜΟΥ  
38th INTERNATIONAL TOURISM EXHIBITION

**10-12/11/2023**

ΔΙΕΘΝΕΣ ΕΚΘΕΣΙΑΚΟ & ΣΥΝΕΔΡΙΑΚΟ ΚΕΝΤΡΟ ΘΕΣΣΑΛΟΝΙΚΗΣ  
THESSALONIKI INTERNATIONAL EXHIBITION & CONGRESS CENTRE

ΠΕΡΙΠΤΕΡΟ  
PAVILION  
ΚΛΙΜΑΚΑ 1:400  
SCALE

**15**

ΗΛΕΚΤΡΟΛΟΓΙΚΟΙ ΠΙΝΑΚΕΣ, ΚΑΙΜΑΤΙΣΤΙΚΕΣ ΜΟΝΑΔΕΣ ΠΥΡΟΣΒΕΣΤΙΚΕΣ ΦΩΛΙΕΣ & ΕΞΟΔΟΙ ΚΙΝΔΥΝΟΥ ΝΑ ΕΙΝΑΙ ΠΡΟΣΒΑΣΙΜΕΣ!

ELECTRICAL BOXES, AIRCONDITION FIRE EXTINGUISHER & EMERGENCY EXITS MUST BE ACCESSIBLE!

**TECHNICAL DETAILS**  
HOUSING FOR WATER SUPPLY AND SEWERAGE  
HOUSING FOR ELECTRIC POWER  
ELECTRICAL BOXES  
FIRE EXTINGUISHER  
FIRE EXTINGUISHER ON WHEELS  
TELEPHONE LINES  
ELECTRICAL POWER OUTLET  
TELEPHONE CONNECTOR  
HEIGHT 2.50-5.50m  
LOADING AREA 4438,80m2  
COLUMNS 15x15cm

ΓΡΑΦΕΙΟ ΥΠΕΥΘΥΝΟΥ  
(HALL MANAGER)  
ΤΗΛ. 2310291285

ΠΡΙΖΑΔΕΗ 1  
ΠΡΙΖΑΟΤΕ  
ΔΙΑΚΟΠΤΗΣ  
ΠΥΡΟΣΒΕΣΤΙΚΟΣ ΣΥΝΑΓΕΡΜΟΣ  
ΤΡΟΧΗΛΑΤΟΣ ΠΥΡΟΣΒΕΣΤΗΡΑΣ  
ΦΡΕΑΤΙΟ ΑΠΟΧΕΤΕΥΣΗΣ  
ΦΡΕΑΤΙΟ ΔΕΗ  
ΦΡΕΑΤΙΟ ΝΕΡΟΥ  
ΦΡΕΑΤΙΟ ΝΕΚΡΟ  
ΦΡΕΑΤΙΟ ΟΤΕ  
ΦΡΕΑΤΙΟ ΟΤΕ-ΝΕΡΟΥ  
ΠΙΝΑΚΑΣ ΔΕΗ  
ΠΑΡΟΧΗ ΑΠΟΧΕΤΕΥΣΗΣ  
ΠΑΡΟΧΗ ΡΕΥΜΑΤΟΣ  
ΤΗΛΕΦΩΝΙΚΟΣ ΘΑΛΑΜΟΣ  
ΠΥΡΟΣΒΕΣΤΙΚΗ ΦΩΛΙΑ  
ΚΟΛΩΝΑ 15x15 cm  
ΣΤΑΘΜΟΣ ΕΡΓΑΛΕΙΩΝ

ΣΤΟ ΧΩΡΟ ΚΑΤΩ ΑΠΟ ΗΜΙΟΡΟΦΟ  
ΑΝΩΤΕΡΟ ΥΨΟΣ ΚΑΤΑΣΚΕΥΗΣ 2.50m  
max CONSTRUCTION HEIGHT UNDER  
MEZZANINE 2.50m

ΚΤΙΡΙΟ No 15  
ΙΣΟΓΕΙΟ  
ΚΛΙΜΑΚΑ 1:400  
ΣΤΟΙΧΕΙΑ ΚΤΙΡΙΟΥ  
ΩΦ. ΕΜΒΑΔΟ 4438.80 M2  
ΠΕΡΙΜΕΤΡΙΚΟ ΥΨΟΣ : 2.50  
ΚΕΝΤΡΙΚΟ ΥΨΟΣ : 5.50