


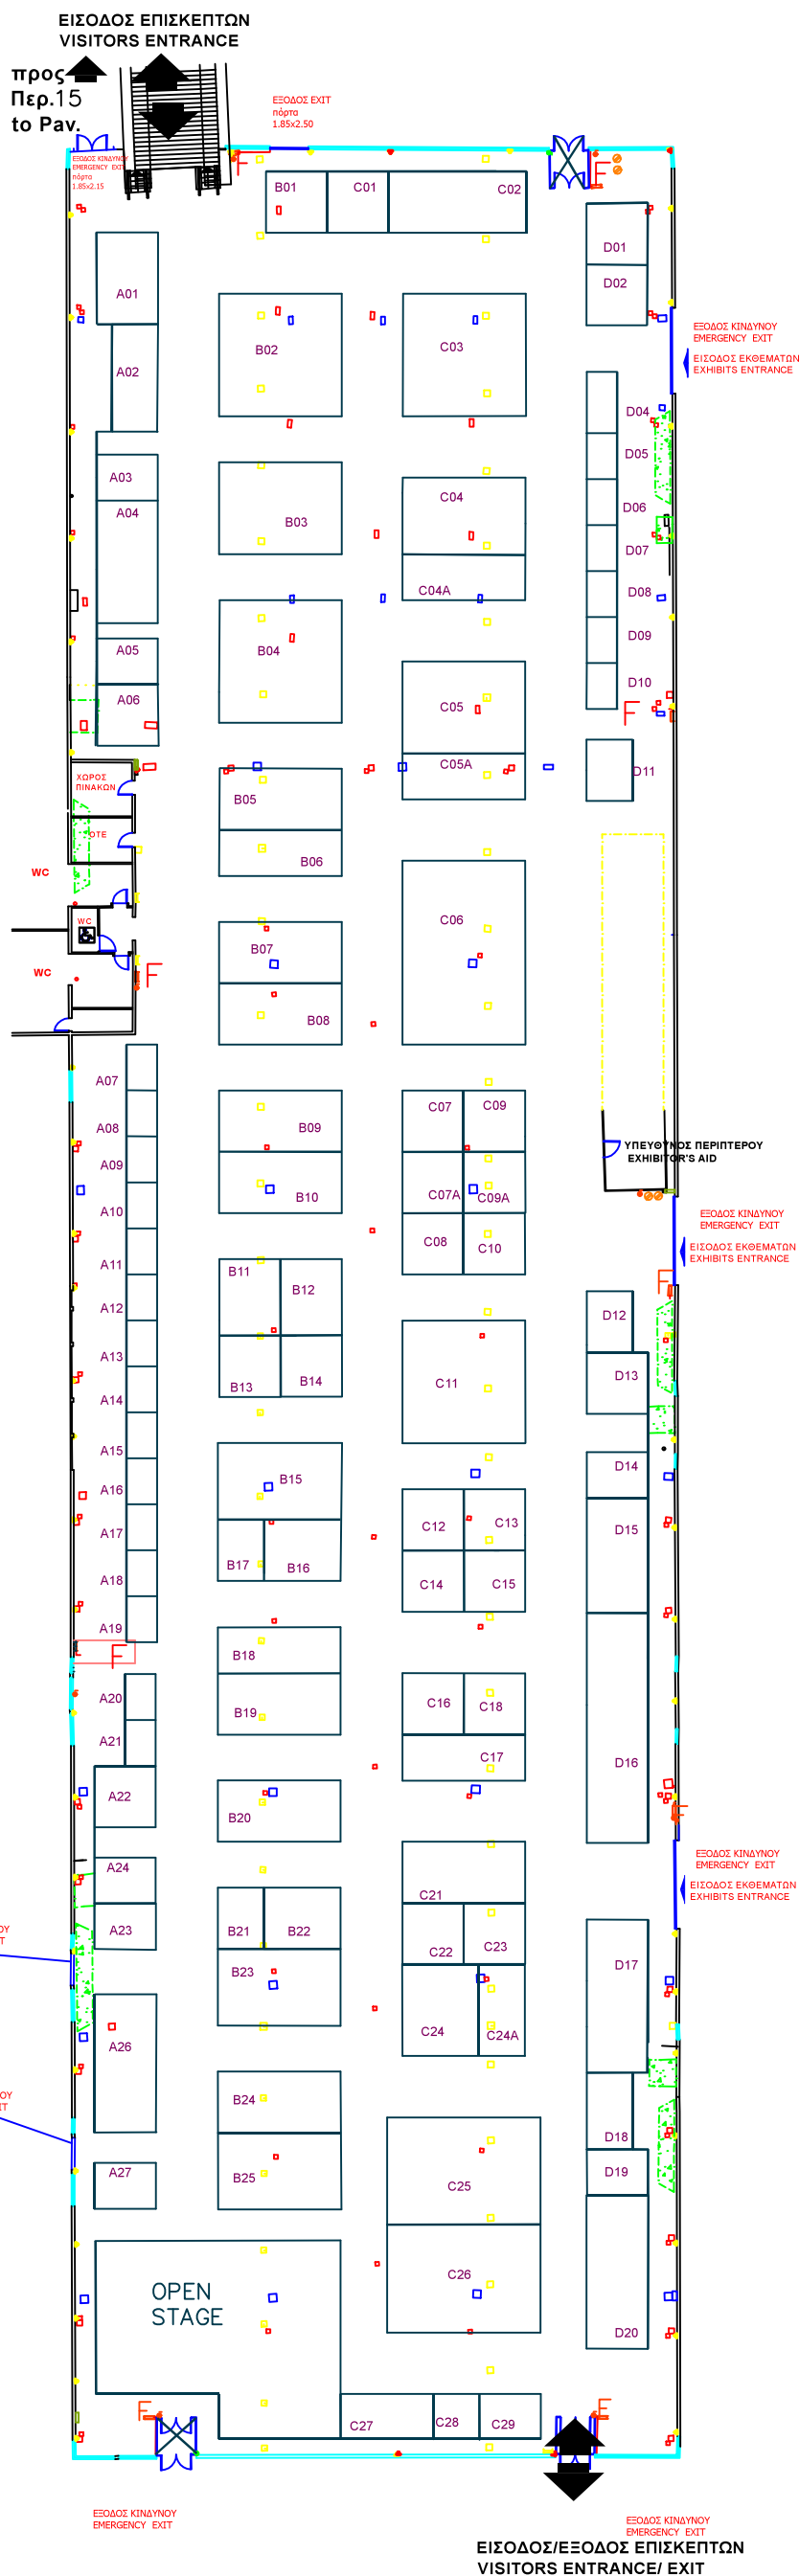

ΠΕΡΙΠΤΕΡΟ
PAVILION
ΚΛΙΜΑΚΑ 1:400
SCALE

13

Τουριστικές Επιχειρήσεις - Tourism Companies
Τουριστικές Υπηρεσίες - Tourism Services
Μεταφορές - Transportation
Καταλύματα - Accommodation
Τουριστικά Γραφεία - Travel Agencies

Ξενοδοχειακός Εξοπλισμός - Hotel Equipment

ΚΤΙΡΙΟ Νο 13
ΙΣΟΓΕΙΟ
ΚΛΙΜΑΚΑ 1:400
ΣΤΟΙΧΕΙΑ ΚΤΙΡΙΟΥ
ΣΙΔΗΡΟΚΑΤΑΣΚΕΥΗ
ΘΕΡΜΑΝΣΗ ΨΥΞΗ
ΗΛΕΚ. 380/220
ΩΦ. ΕΜΒΑΔΟ 5188.10 Μ2
ΕΠΙΤΡ. ΒΑΡΟΣ 750 Kg/ m2
ΥΨΟΣ - 5.50
max ΥΨΟΣ Κατω από τους
ΑΕΡΑΓΩΓΟΥΣ 2.90 μέτρα

Pavilion No 13
Ground floor

Steel Structure.

Cooling & Heating.

Operating power 380/220 V.

Permitted weight 750 kg/m2

ΗΛΕΚΤΡΟΛΟΓΙΚΟΙ ΠΙΝΑΚΕΣ, ΚΑΙΜΑΤΙΤΙΚΕΣ
ΜΟΝΑΔΕΣ ΠΥΡΟΣΒΕΣΤΙΚΗΣ ΦΩΛΙΑΣ
(ΕΞΟΔΟΙ ΚΙΝΔΥΝΟΥ
ΜΑ ΕΙΝΑΙ ΠΡΟΣΒΕΣΤΙΜΕΣ)
ELECTRICAL BOXES, AIRCONDITION
FIRE EXTINGUISHERS & EMERGENCY EXITS
MUST BE ACCESSIBLE!

● ΠΡΙΖΑΔΕΗ
● ΠΡΙΖΑΔΕΗ 1
● ΠΡΙΖΑΟΤΕ
● ΔΙΑΚΟΠΤΗΣ
● ΠΥΡΟΣΒΕΣΤΙΚΟΣ ΣΥΝΑΓΕΡΜΟΣ
● ΦΡΕΑΤΙΟ ΑΠΟΧΕΤΕΥΣΗΣ
● ΦΡΕΑΤΙΟ ΔΕΗ
● ΦΡΕΑΤΙΟ ΝΕΡΟΥ
● ΦΡΕΑΤΙΟ ΝΕΚΡΟ
● ΦΡΕΑΤΙΟ ΟΤΕ
● ΦΡΕΑΤΙΟ ΟΤΕ-ΝΕΡΟΥ
● ΠΙΝΑΚΑΣ ΔΕΗ
● ΤΡΟΧΗΛΑΤΟΣ ΠΥΡΟΣΒΕΣΤΗΡΑΣ
● ΠΑΡΟΧΗ ΑΠΟΧΕΤΕΥΣΗΣ
● ΠΑΡΟΧΗ ΡΕΥΜΑΤΟΣ
● ΠΑΡΟΧΗ ΝΕΡΟΥ
● ΤΗΛΕΦΩΝΙΚΟΣ ΘΑΛΑΜΟΣ
● ΠΥΡΟΣΒΕΣΤΙΚΗ ΦΩΛΙΑ
● ΑΕΡΑΓΩΓΟΣ
● ΣΤΑΘΜΟΣ ΕΡΓΑΛΕΙΩΝ

ΓΡΑΦΕΙΟ ΥΠΕΥΘΥΝΟΥ
HALL MANAGER
ΤΗΛ. 2310/291612
FAX 2310/291678

TECHNICAL DETAILS
■ HOUSING FOR WATER SUPPLY AND SEWERAGE
■ HOUSING FOR ELECTRIC POWER
■ ELECTRICAL BOXES
■ FIRE EXTINGUISHER
■ FIRE EXTINGUISHER ON WHEELS
■ TELEPHONE LINES
■ ELECTRICAL POWER OUTLET
■ TELEPHONE CONNECTOR
max HEIGHT 5.50m
max height under air duct 2.90m
loading area 5188.10m2
■ AIR DUCT