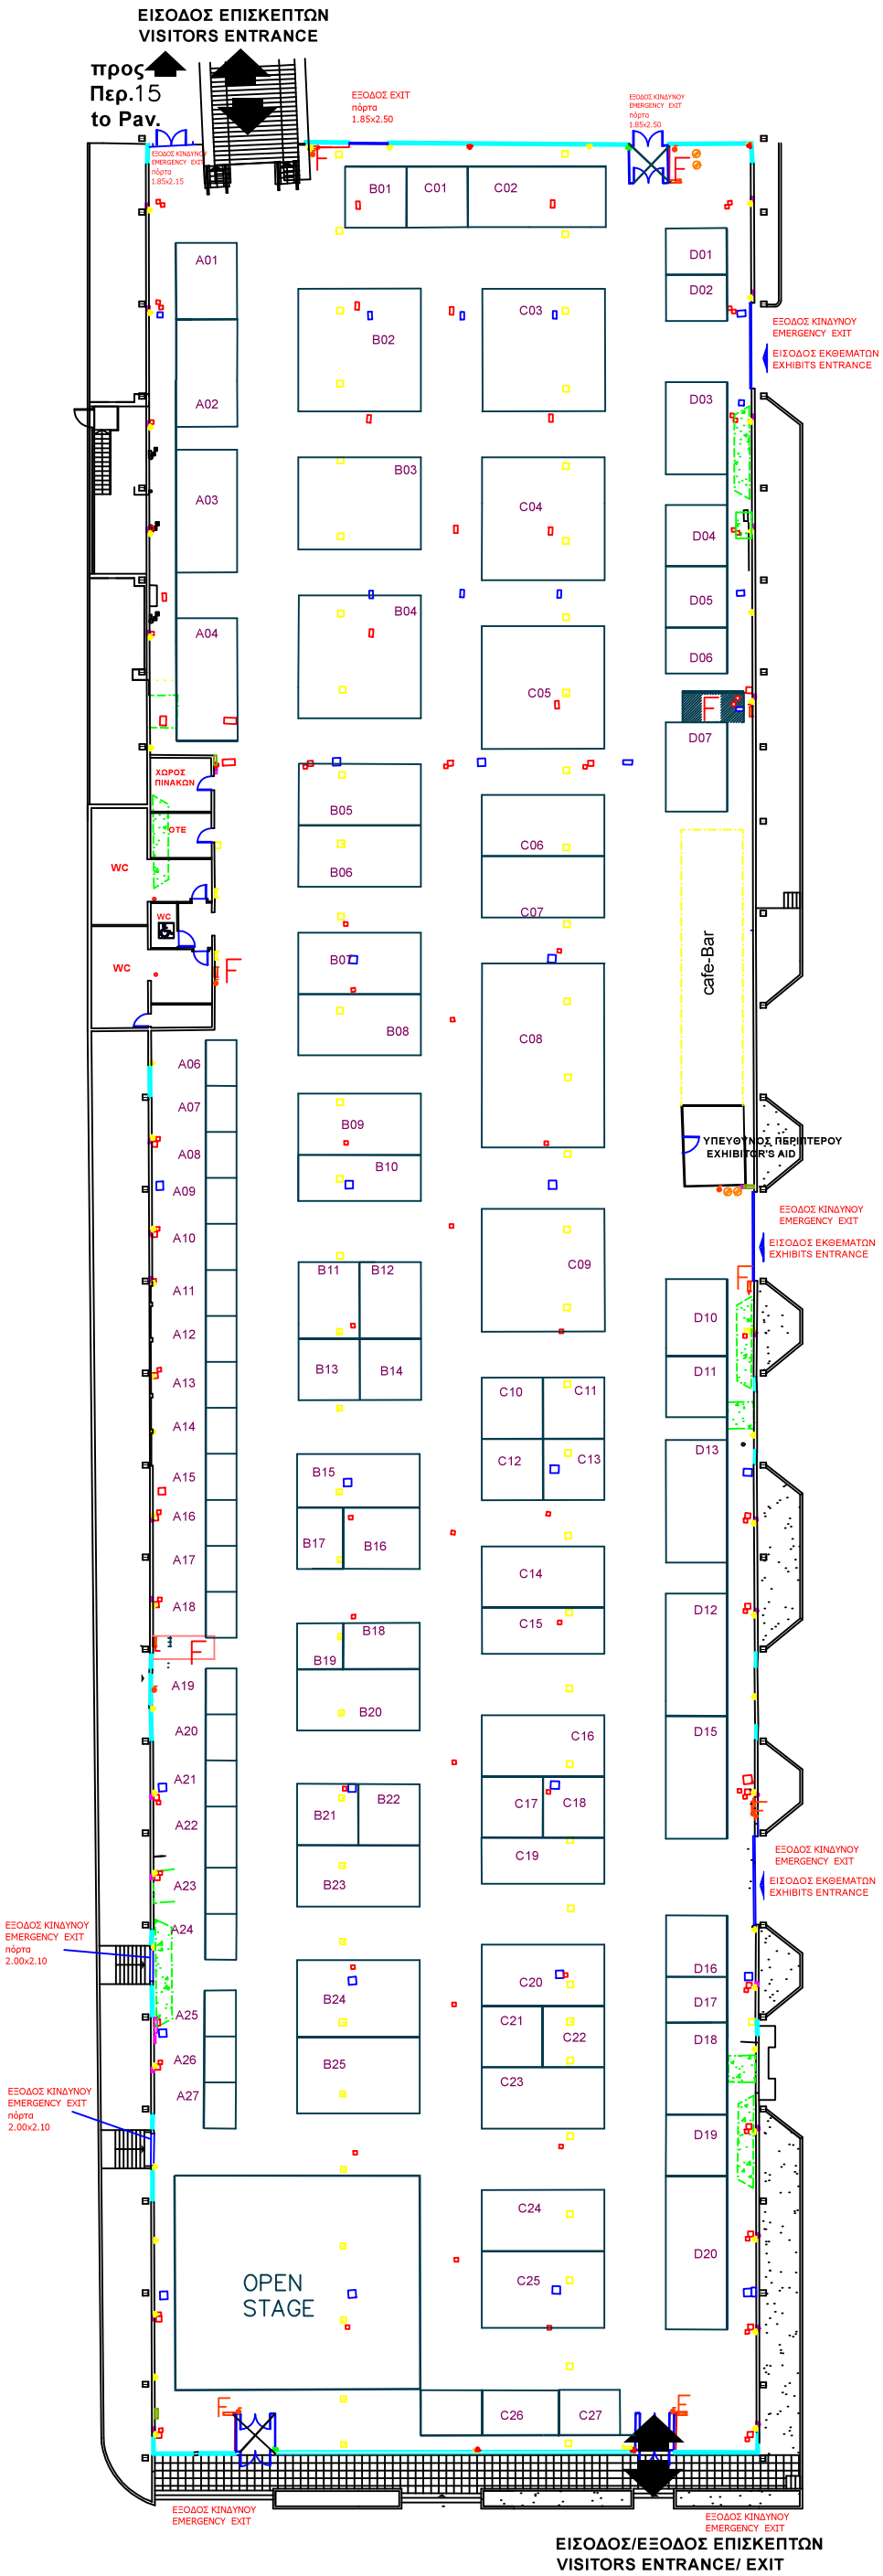

Philoxenia Hotelia HELEXPO

ufi Approved International Event

41st INTERNATIONAL TOURISM AND HOTEL EQUIPMENT EXHIBITION

13-15/11/2026

THESSALONIKI INTERNATIONAL EXHIBITION & CONGRESS CENTRE

ΠΕΡΙΠΤΕΡΟ PAVILION 13

ΚΛΙΜΑΚΑ 1:400
SCALE

Τουριστικές Επιχειρήσεις - Tourism Companies
Τουριστικές Υπηρεσίες - Tourism Services
Μεταφορές - Transportation
Καταλύματα - Accommodation
Τουριστικά Γραφεία - Travel Agencies

Digital Tech Hub

Camping Hub

Philoxenia Edu

ΚΤΙΡΙΟ No 13
ΙΣΟΓΕΙΟ
ΚΛΙΜΑΚΑ 1:400
ΣΤΟΙΧΕΙΑ ΚΤΙΡΙΟΥ
ΣΙΔΗΡΟΚΑΤΑΣΚΕΥΗ
ΘΕΡΜΑΝΣΗ ΨΥΞΗ
ΗΛΕΚ. 380/220
ΩΦ. ΕΜΒΑΔΟ 5188.10 Μ2
ΕΠΙΤΡ. ΒΑΡΟΣ 750 Kgr/ m2
ΥΨΟΣ : 5,50
max ΥΨΟΣ Κατω απο τους ΑΕΡΑΓΩΓΟΥΣ 2,90 μετρα

Pavilion No 13
Ground floor

Steel Structure.

Cooling & Heating.

Operating power 380/220 V.

Permitted weight 750 kG/m2

ΗΛΕΚΤΡΟΛΟΓΙΚΟΙ ΠΙΝΑΚΕΣ, ΚΛΙΜΑΤΙΣΤΙΚΕΣ ΜΟΝΑΔΕΣ, ΠΥΡΟΣΒΕΣΤΙΚΕΣ ΦΩΛΙΕΣ & ΕΞΟΔΟΙ ΚΙΝΔΥΝΟΥ ΝΑ ΕΙΝΑΙ ΠΡΟΣΒΑΣΙΜΕΣ!

ELECTRICAL BOXES, AIRCONDITION FIRE EXTINGUISER & EMERGENCY EXITS MUST BE ACCESSIBLE!

ΠΡΙΖΑΔΕΗ
ΠΡΙΖΑΔΕΗ 1
ΠΡΙΖΑΟΤΕ
ΔΙΑΚΟΠΤΗΣ
ΠΥΡΟΣΒΕΣΤΙΚΟΣ ΣΥΝΑΓΕΡΜΟΣ
ΦΡΕΑΤΙΟ ΑΠΟΧΕΤΕΥΣΗΣ
ΦΡΕΑΤΙΟ ΔΕΗ
ΦΡΕΑΤΙΟ ΝΕΡΟΥ
ΦΡΕΑΤΙΟ ΝΕΚΡΟ
ΦΡΕΑΤΙΟ ΟΤΕ
ΦΡΕΑΤΙΟ ΟΤΕ-ΝΕΡΟΥ
ΠΙΝΑΚΑΣ ΔΕΗ
ΤΡΟΧΗΛΑΤΟΣ ΠΥΡΟΣΒΕΣΤΗΡΑΣ
ΠΑΡΟΧΗ ΑΠΟΧΕΤΕΥΣΗΣ
ΠΑΡΟΧΗ ΡΕΥΜΑΤΟΣ
ΠΑΡΟΧΗ ΝΕΡΟΥ
ΤΗΛΕΦΩΝΙΚΟΣ ΘΑΛΑΜΟΣ
ΠΥΡΟΣΒΕΣΤΙΚΗ ΦΩΛΙΑ
ΑΕΡΑΓΩΓΟΣ
ΣΤΑΘΜΟΣ ΕΡΓΑΛΕΙΩΝ

ΓΡΑΦΕΙΟ ΥΠΕΥΘΥΝΟΥ
HALL MANAGER
ΤΗΛ. 2310/291512
FAX 2310/291578

TECHNICAL DETAILS

HOUSING FOR WATER SUPPLY AND SEWERAGE
HOUSING FOR ELECTRIC POWER
ELECTRICAL BOXES
FIRE EXTINGUISHER
FIRE EXTINGUISHER ON WHEELS
TELEPHONE LINES
ELECTRICAL POWER OUTLET
TELEPHONE CONNECTOR
max HEIGHT 5.50m
max height under air duct 2,90m
loading area 5188.10m2
AIR DUCT