


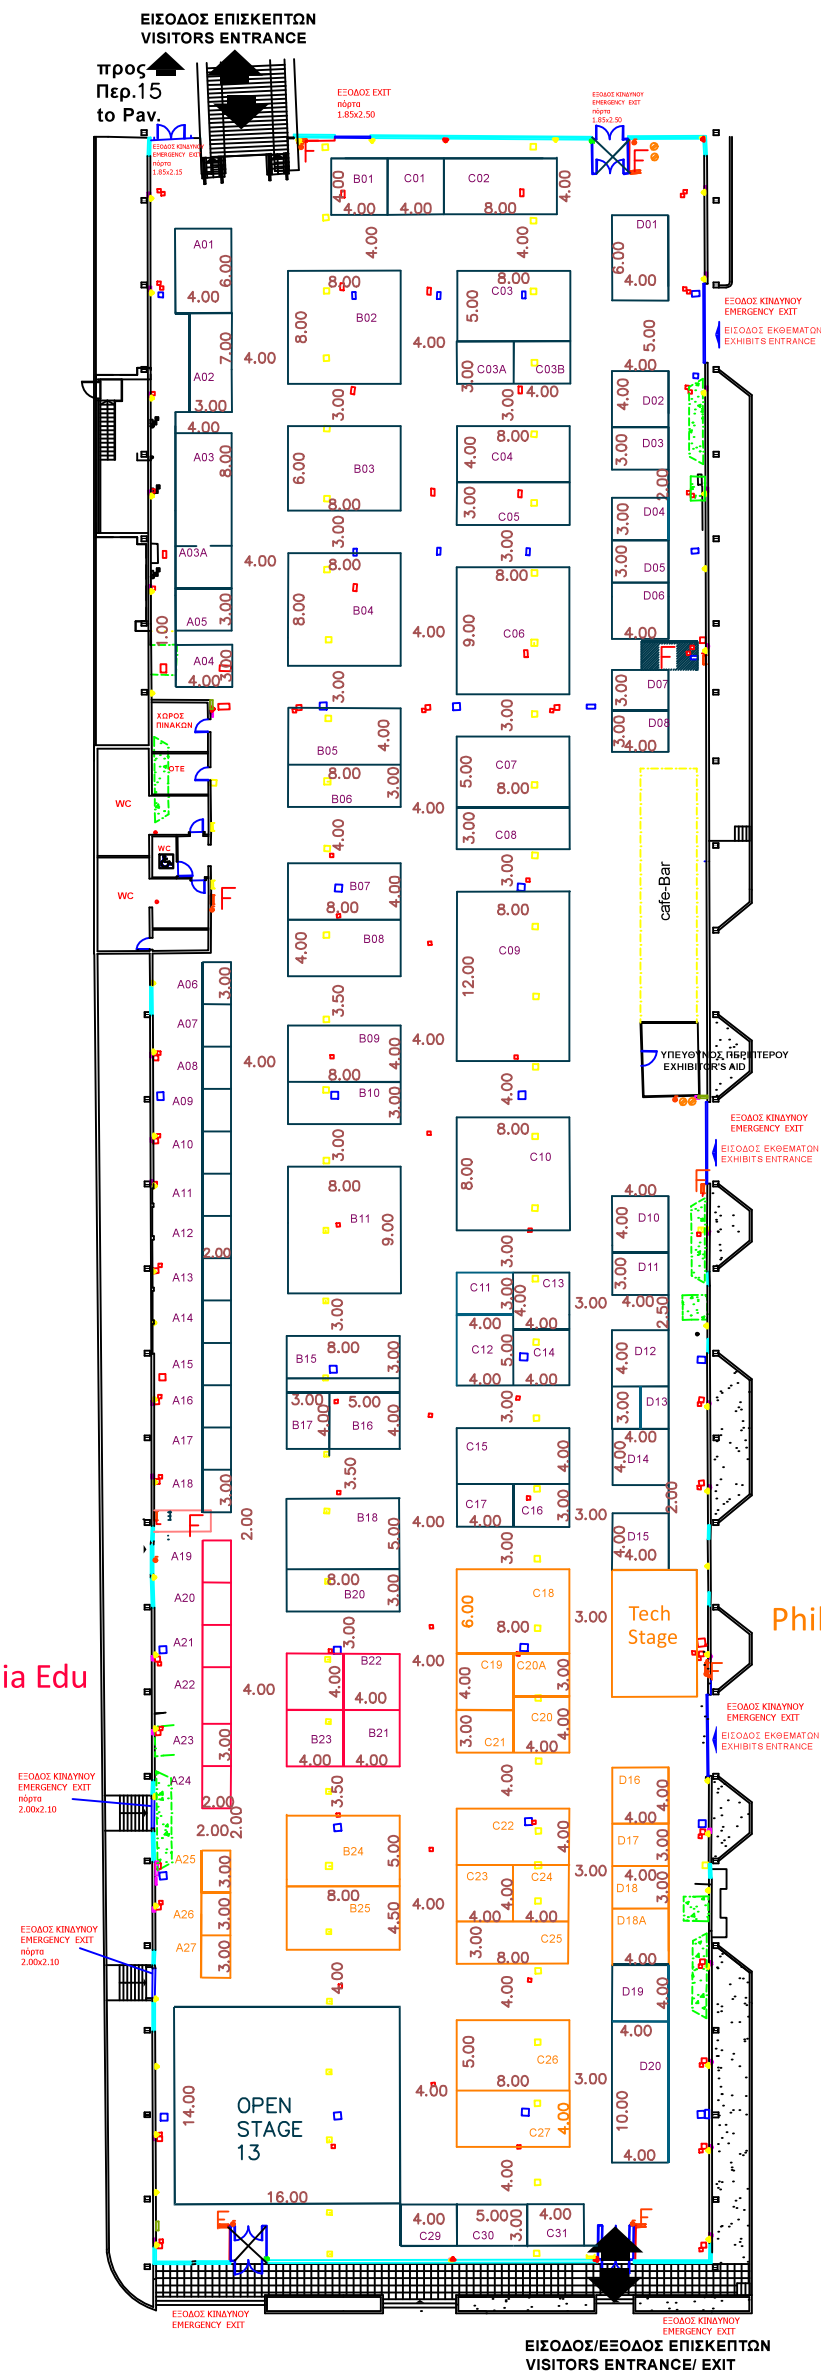

41st INTERNATIONAL TOURISM AND  
HOTEL EQUIPMENT EXHIBITION  
**13-15/11/2026**  
THESSALONIKI INTERNATIONAL  
EXHIBITION & CONGRESS CENTRE

ΠΕΡΙΠΤΕΡΟ  
PAVILION  
ΚΛΙΜΑΚΑ 1:400  
SCALE

# 13

Τουριστικές Επιχειρήσεις - Tourism Companies  
Καταλύματα - Accommodation  
Τουριστικές Υπηρεσίες - Tourism Services  
Μεταφορές - Transportation  
Τουριστικά Γραφεία - Travel Agencies

Philoxenia Edu

Philoxenia Tech Hub

ΚΤΙΡΙΟ No 13  
ΙΣΟΓΕΙΟ  
ΚΛΙΜΑΚΑ 1:400  
ΣΤΟΙΧΕΙΑ ΚΤΙΡΙΟΥ  
ΣΙΔΗΡΟΚΑΤΑΣΚΕΥΗ  
ΘΕΡΜΑΝΣΗ ΨΥΞΗ  
ΗΛΕΚ. 380/220  
ΩΦ. ΕΜΒΑΔΟ 5188.10 M2  
ΕΠΙΠΡ. ΒΑΡΟΣ 750 Kgr/ m2  
ΥΨΟΣ : 5.50  
max Ύψος Κατω οπτο τους  
ΑΕΡΑΓΩΓΟΥΣ 2.90 μέτρα

Pavilion No 13  
Ground floor  
  
**Steel Structure.**  
  
**Cooling & Heating.**  
  
**Operating power 380/220 V.**  
  
**Permitted weight 750 kg/m2**

ΗΛΕΚΤΡΟΛΟΓΙΚΟΙ ΠΙΝΑΚΕΣ ΚΑΙΜΑΤΙΣΤΕΣ  
ΜΟΝΑΔΕΣ ΠΥΡΟΣΒΕΣΤΙΚΕΣ ΦΩΜΕΣ  
Α ΕΙΣΟΔΟΣ ΚΙΝΗΤΩΝ  
ΝΑ ΕΝΔΕΙΞΕΙΤΕΣ  
ELECTRICAL BOXES AIRCONDITION  
FIRE EXTINGUISHERS & EMERGENCY EXIT  
MUST BE ACCESSIBLE

• ΠΡΙΖΑΔΕΗ  
• ΠΡΙΖΑΔΕΗ 1  
• ΠΡΙΖΑΔΕΗ  
• ΔΙΑΚΟΠΤΗΣ  
• ΠΥΡΟΣΒΕΣΤΙΚΟΣ ΣΥΝΑΓΕΡΜΟΣ  
• ΦΡΕΑΤΙΟ ΑΠΟΧΕΤΕΥΣΗΣ  
• ΦΡΕΑΤΙΟ ΔΕΗ  
• ΦΡΕΑΤΙΟ ΝΕΡΟΥ  
• ΦΡΕΑΤΙΟ ΝΕΚΡΟ  
• ΦΡΕΑΤΙΟ ΟΤΕ  
• ΠΛΑΚΑΣ ΔΕΗ  
• ΦΡΕΑΤΙΟ ΟΤΕ-ΝΕΡΟΥ  
• ΤΡΟΧΗΛΑΤΟΣ ΠΥΡΟΣΒΕΣΤΗΡΑΣ  
• ΠΑΡΟΧΗ ΑΠΟΧΕΤΕΥΣΗΣ  
• ΠΑΡΟΧΗ ΡΕΥΜΑΤΟΣ  
• ΠΑΡΟΧΗ ΝΕΡΟΥ  
• ΤΗΛΕΦΩΝΙΚΟΣ ΘΑΛΑΜΟΣ  
• ΠΥΡΟΣΒΕΣΤΙΚΗ ΦΩΛΙΑ  
• ΑΕΡΑΓΩΓΟΣ  
• ΣΤΑΘΜΟΣ ΕΡΓΑΛΕΙΩΝ

ΓΡΑΦΕΙΟ ΥΠΕΥΘΥΝΟΥ  
HALL MANAGER  
ΤΗΛ. 2310/291512  
FAX 2310/291578

**TECHNICAL DETAILS**  
• HOUSING FOR WATER SUPPLY AND SEWERAGE  
• HOUSING FOR ELECTRIC POWER  
• ELECTRICAL BOXES  
• FIRE EXTINGUISHER  
• FIRE EXTINGUISHER ON WHEELS  
• TELEPHONE LINES  
• ELECTRICAL POWER OUTLET  
• TELEPHONE CONNECTOR  
max HEIGHT 5.50m  
max height under air duct 3.90m  
loading area 5188.10m2  
• AIR DUCT

ΕΙΣΟΔΟΣ/ΕΞΟΔΟΣ ΕΠΙΣΚΕΠΤΩΝ  
VISITORS ENTRANCE/ EXIT