


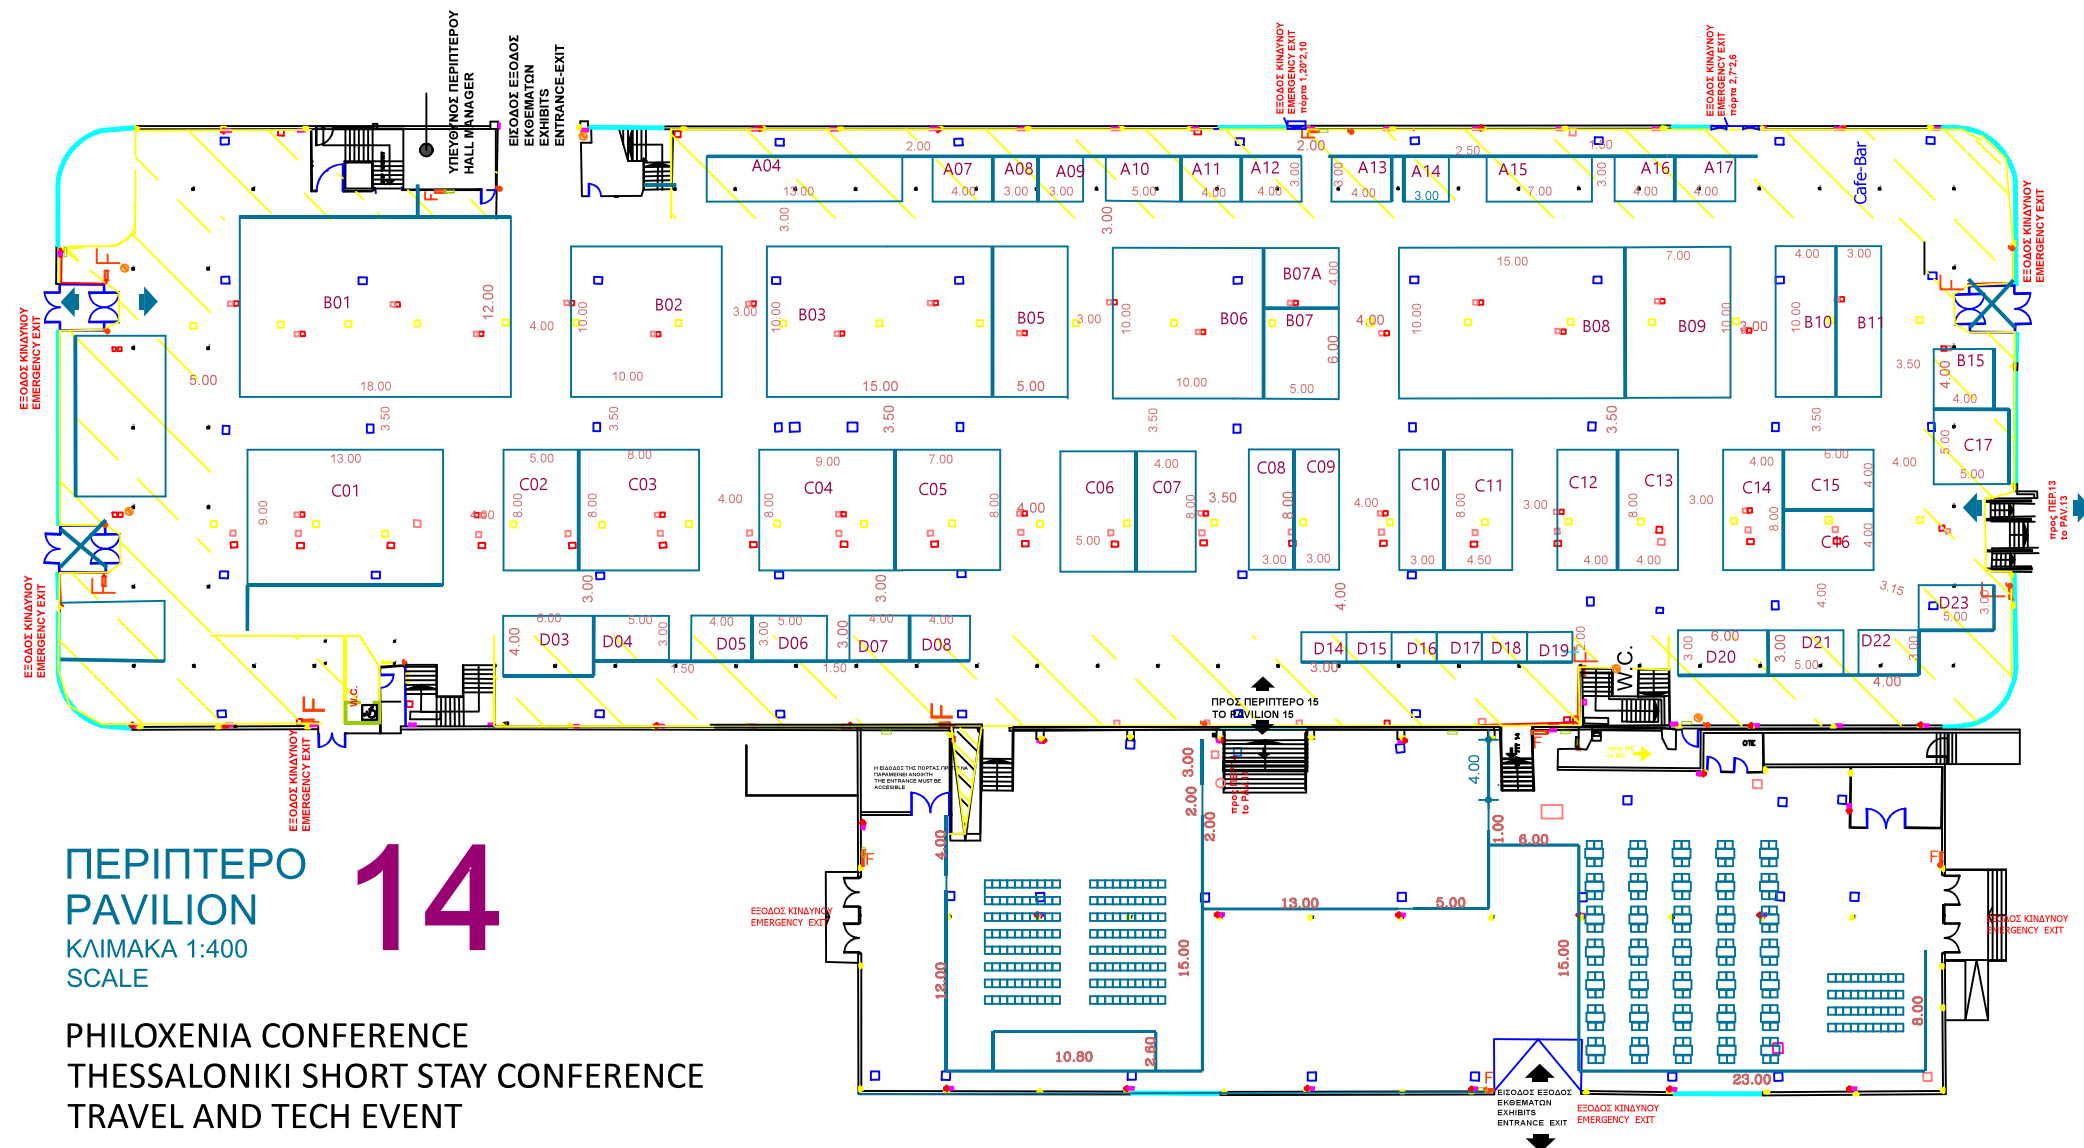

ΠΕΡΙΠΤΕΡΟ
PAVILION
ΚΛΙΜΑΚΑ 1:400
SCALE

PHILOXENIA CONFERENCE
THESSALONIKI SHORT STAY CONFERENCE
TRAVEL AND TECH EVENT

ΗΛΕΚΤΡΟΛΟΓΙΚΟΙ ΠΙΝΑΚΕΣ, ΚΑΙΜΑΤΕΣ
ΚΟΛΩΝΕΣ ΠΥΡΟΣΒΕΣΤΙΚΕΣ ΦΩΛΙΑ
& ΕΙΣΟΔΟΣ ΚΙΝΗΤΟΥ
ΠΑ ΕΙΝΑΙ ΠΡΟΣΒΑΣΙΜΕΣ
ELECTRICAL BOXES, AIRCONDITION
FIRE EXTINGUISHERS & EMERGENCY EXITS
MUST BE ACCESSIBLE

TECHNICAL DETAILS
HOUSING FOR WATER SUPPLY AND SEWERAGE
HOUSING FOR ELECTRIC POWER
ELECTRICAL BOXES
FIRE EXTINGUISHER
FIRE EXTINGUISHER ON WHEELS
TELEPHONE LINES
ELECTRICAL POWER OUTLET
TELEPHONE CONNECTOR
HEIGHT 2.50-5.50m
LOADING AREA 4438,80m2
COLUMNS 15x15cm

ΓΡΑΦΕΙΟ ΥΠΕΥΘΥΝΟΥ
(HALL MANAGER)
ΤΗΛ. 2310291265

ΠΡΙΖΑΔΕΗ
ΠΡΙΖΑΔΕΗ 1
ΠΡΙΖΑΟΤΕ
ΔΙΑΚΟΠΤΗΣ
ΠΥΡΟΣΒΕΣΤΙΚΟΣ ΣΥΝΑΓΕΡΜΟΣ
ΤΡΟΧΗΛΑΤΟΣ ΠΥΡΟΣΒΕΣΤΗΡΑΣ
ΦΡΕΑΤΙΟ ΑΠΟΧΕΤΕΥΣΗΣ
ΦΡΕΑΤΙΟ ΔΕΗ
ΦΡΕΑΤΙΟ ΝΕΡΟΥ
ΦΡΕΑΤΙΟ ΝΕΚΡΟ
ΦΡΕΑΤΙΟ ΟΤΕ
ΦΡΕΑΤΙΟ ΟΤΕ-ΝΕΡΟΥ
ΠΙΝΑΚΑΣ ΔΕΗ
ΠΑΡΟΧΗ ΑΠΟΧΕΤΕΥΣΗΣ
ΠΑΡΟΧΗ ΡΕΥΜΑΤΟΣ
ΤΗΛΕΦΩΝΙΚΟΣ ΘΑΛΑΜΟΣ
ΠΥΡΟΣΒΕΣΤΙΚΗ ΦΩΛΙΑ
ΚΟΛΩΝΑ 15x15 cm
ΣΤΑΘΜΟΣ ΕΡΓΑΛΕΙΩΝ

ΣΤΟ ΧΩΡΟ ΚΑΤΩ ΑΠΟ ΗΜΙΟΡΟΦΟ
ΑΝΩΤΕΡΟ ΥΨΟΣ ΚΑΤΑΣΚΕΥΗΣ 2.50m
max CONSTRUCTION HEIGHT UNDER
MEZZANINE 2.50m

ΚΤΙΡΙΟ Νο 15
ΙΣΟΓΕΙΟ
ΚΛΙΜΑΚΑ 1:400
ΣΤΟΙΧΕΙΑ ΚΤΙΡΙΟΥ
ΩΦ. ΕΜΒΑΔΟ 4438.80 M2
ΠΕΡΙΜΕΤΡΙΚΟ ΥΨΟΣ : 2.50
ΚΕΝΤΡΙΚΟ ΥΨΟΣ : 5.50

ΓΡΑΦΕΙΟ ΥΠΕΥΘΥΝΟΥ
(HALL MANAGER)
ΤΗΛ. 2310291265

ΗΛΕΚΤΡΟΛΟΓΙΚΟΙ ΠΙΝΑΚΕΣ, ΚΑΙΜΑΤΕΣ
ΚΟΛΩΝΕΣ ΠΥΡΟΣΒΕΣΤΙΚΕΣ ΦΩΛΙΑ
& ΕΙΣΟΔΟΣ ΚΙΝΗΤΟΥ
ΠΑ ΕΙΝΑΙ ΠΡΟΣΒΑΣΙΜΕΣ
ELECTRICAL BOXES, AIRCONDITION
FIRE EXTINGUISHER & EMERGENCY EXITS
MUST BE ACCESSIBLE

TECHNICAL DETAILS
HOUSING FOR WATER SUPPLY & SEWERAGE
HOUSING FOR ELECTRIC POWER
ELECTRICAL BOXES
FIRE EXTINGUISHER
LOADING AREA 1500m2
TELEPHONE LINES
ELECTRICAL POWER OUTLET
TELEPHONE CONNECTOR
max HEIGHT 3.50m
COLUMNS 10x10 cm

ΚΤΙΡΙΟ Νο 14
ΙΣΟΓΕΙΟ κλίμακα 1:200
ΣΤΟΙΧΕΙΑ ΚΤΙΡΙΟΥ
ΩΦ. ΕΜΒΑΔΟ 1500 m2
ΥΨΟΣ : 3.60m

ΠΡΙΖΑΔΕΗ
ΠΡΙΖΑΔΕΗ 1
ΠΡΙΖΑΟΤΕ
ΔΙΑΚΟΠΤΗΣ
ΠΥΡΟΣΒΕΣΤΙΚΟΣ ΣΥΝΑΓΕΡΜΟΣ
ΦΡΕΑΤΙΟ ΑΠΟΧΕΤΕΥΣΗΣ
ΦΡΕΑΤΙΟ ΔΕΗ
ΦΡΕΑΤΙΟ ΝΕΡΟΥ
ΦΡΕΑΤΙΟ ΝΕΚΡΟ
ΦΡΕΑΤΙΟ ΟΤΕ
ΦΡΕΑΤΙΟ ΟΤΕ-ΝΕΡΟΥ
ΠΙΝΑΚΑΣ ΔΕΗ
ΠΑΡΟΧΗ ΑΠΟΧΕΤΕΥΣΗΣ
ΠΑΡΟΧΗ ΡΕΥΜΑΤΟΣ
ΤΗΛΕΦΩΝΙΚΟΣ ΘΑΛΑΜΟΣ
ΠΥΡΟΣΒΕΣΤΙΚΗ ΦΩΛΙΑ
ΚΟΛΩΝΑ 10x10 cm
ΣΤΑΘΜΟΣ ΕΡΓΑΛΕΙΩΝ