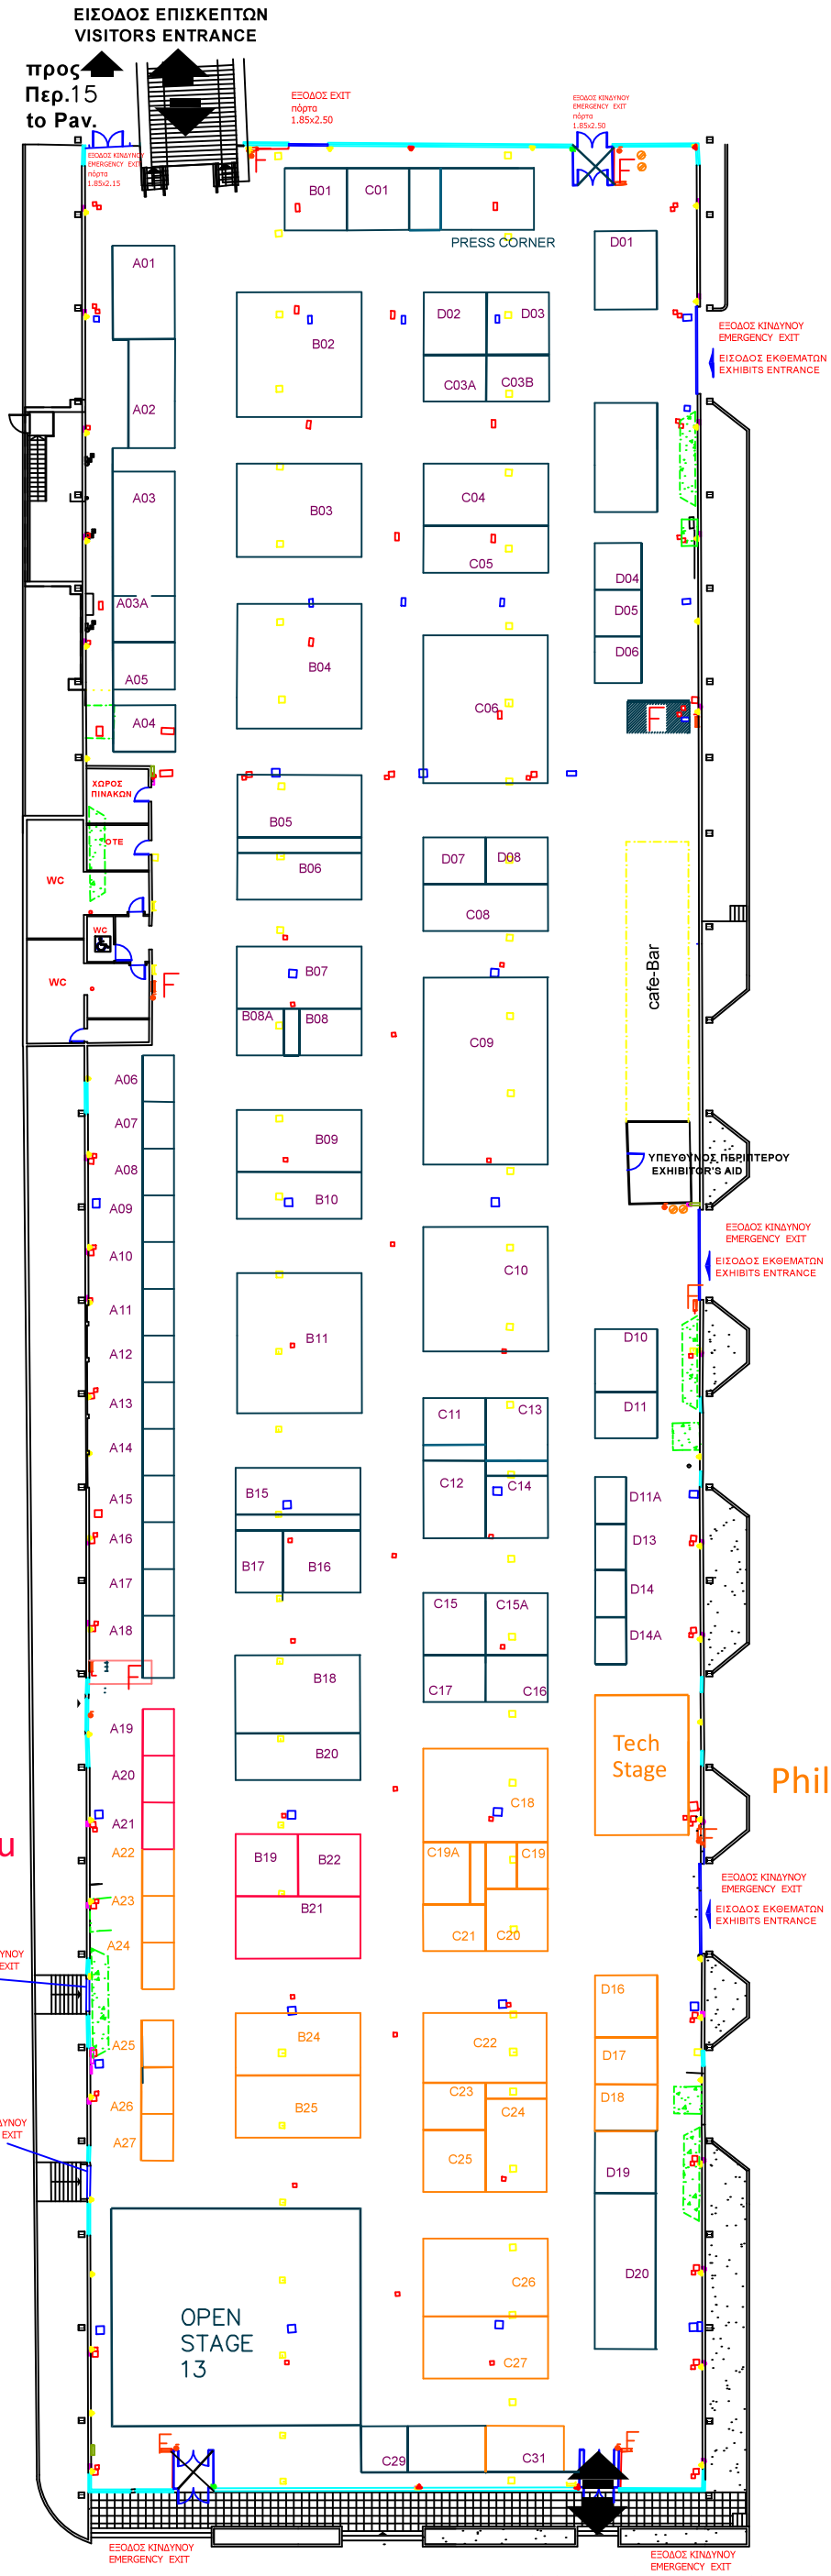


Philoxenia Edu

Philoxenia Tech Hub

Philoxenia Hotelia HELEXPO

ufi Approved International Event

41st INTERNATIONAL TOURISM AND HOTEL EQUIPMENT EXHIBITION

13-15/11/2026

THESSALONIKI INTERNATIONAL EXHIBITION & CONGRESS CENTRE

ΠΕΡΙΠΤΕΡΟ PAVILION 13

ΚΛΙΜΑΚΑ 1:400
SCALE

Τουριστικές Επιχειρήσεις - Tourism Companies
Καταλύματα - Accommodation
Τουριστικές Υπηρεσίες - Tourism Services
Μεταφορές - Transportation
Τουριστικά Γραφεία - Travel Agencies

ΚΤΙΡΙΟ No 13
ΙΣΟΓΕΙΟ
ΚΛΙΜΑΚΑ 1:400
ΣΤΟΙΧΕΙΑ ΚΤΙΡΙΟΥ
ΣΙΔΗΡΟΚΑΤΑΣΚΕΥΗ
ΘΕΡΜΑΝΣΗ ΨΥΞΗ
ΗΛΕΚ. 380/220
ΩΦ. ΕΜΒΑΔΟ 5188.10 Μ2
ΕΠΙΤΡ. ΒΑΡΟΣ 750 Kgr/ m2
ΥΨΟΣ : 5.50
max ΥΨΟΣ Κατω απο τους ΑΕΡΑΓΩΓΟΥΣ 2,90 μετρα

Pavilion No 13
Ground floor

Steel Structure.

Cooling & Heating.

Operating power 380/220 V.

Permitted weight 750 kG/m2

ΗΛΕΚΤΡΟΛΟΓΙΚΟΙ ΠΙΝΑΚΕΣ, ΚΛΙΜΑΤΙΣΤΙΚΕΣ ΜΟΝΑΔΕΣ, ΠΥΡΟΣΒΕΣΤΙΚΕΣ ΦΩΛΙΕΣ & ΕΞΟΔΟΙ ΚΙΝΔΥΝΟΥ ΝΑ ΕΙΝΑΙ ΠΡΟΣΒΑΣΙΜΕΣ!

ELECTRICAL BOXES, AIRCONDITION FIRE EXTINGUISER & EMERGENCY EXITS MUST BE ACCESSIBLE!

- ΠΡΙΖΑΔΕΗ
- ΠΡΙΖΑΔΕΗ 1
- ΠΡΙΖΑΟΤΕ
- ΔΙΑΚΟΠΤΗΣ
- ΠΥΡΟΣΒΕΣΤΙΚΟΣ ΣΥΝΑΓΕΡΜΟΣ
- ΦΡΕΑΤΙΟ ΑΠΟΧΕΤΕΥΣΗΣ
- ΦΡΕΑΤΙΟ ΔΕΗ
- ΦΡΕΑΤΙΟ ΝΕΡΟΥ
- ΦΡΕΑΤΙΟ ΝΕΚΡΟ
- ΦΡΕΑΤΙΟ ΟΤΕ
- ΦΡΕΑΤΙΟ ΟΤΕ-ΝΕΡΟΥ
- ΠΙΝΑΚΑΣ ΔΕΗ
- ΤΡΟΧΗΛΑΤΟΣ ΠΥΡΟΣΒΕΣΤΗΡΑΣ
- ΠΑΡΟΧΗ ΑΠΟΧΕΤΕΥΣΗΣ
- ΠΑΡΟΧΗ ΡΕΥΜΑΤΟΣ
- ΠΑΡΟΧΗ ΝΕΡΟΥ
- ΤΗΛΕΦΩΝΙΚΟΣ ΘΑΛΑΜΟΣ
- ΠΥΡΟΣΒΕΣΤΙΚΗ ΦΩΛΙΑ
- ΑΕΡΑΓΩΓΟΣ
- ΣΤΑΘΜΟΣ ΕΡΓΑΛΕΙΩΝ

ΓΡΑΦΕΙΟ ΥΠΕΥΘΥΝΟΥ
HALL MANAGER
ΤΗΛ. 2310/291512
FAX 2310/291578

TECHNICAL DETAILS

- HOUSING FOR WATER SUPPLY AND SEWERAGE
- HOUSING FOR ELECTRIC POWER
- ELECTRICAL BOXES
- FIRE EXTINGUISHER
- FIRE EXTINGUISHER ON WHEELS
- TELEPHONE LINES
- ELECTRICAL POWER OUTLET
- TELEPHONE CONNECTOR

max HEIGHT 5.50m
max height under air duct 2,90m
loading area 5188.10m2

- AIR DUCT